

URBANIZZAZIONE LINEA DELLE ACQUE NERE E BIANCHE

FOGLIO -7-

131

STUDIO TECNICO MAURIZIO GALLI ARCHITETTO

P.zza Oberdan n.3 01021 Acquapendente(VT) tel. 0763732005 E-Mail maurizogalli56@tiscali.it C.F. 0444266180 P.I. 00824660567

Provincia di Viterbo Comune di San Lorenzo Nuovo

PROGETTO DI CENTRO RESIDENZIALE TURISTICO


**PIANO ATTUATIVO
IN LOCALITÀ "TORANO"
COMPARTO Kn 9**

TAVOLA
6/c

RIPERIMETRAZIONE

OGGETTO Linea delle Acque Nere e Bianche

Proprietario	Committente	Progettista	Scala	Data
Mantarius S.r.l.	Arch. Maurizio Galli	1 : 1000	04/2016	

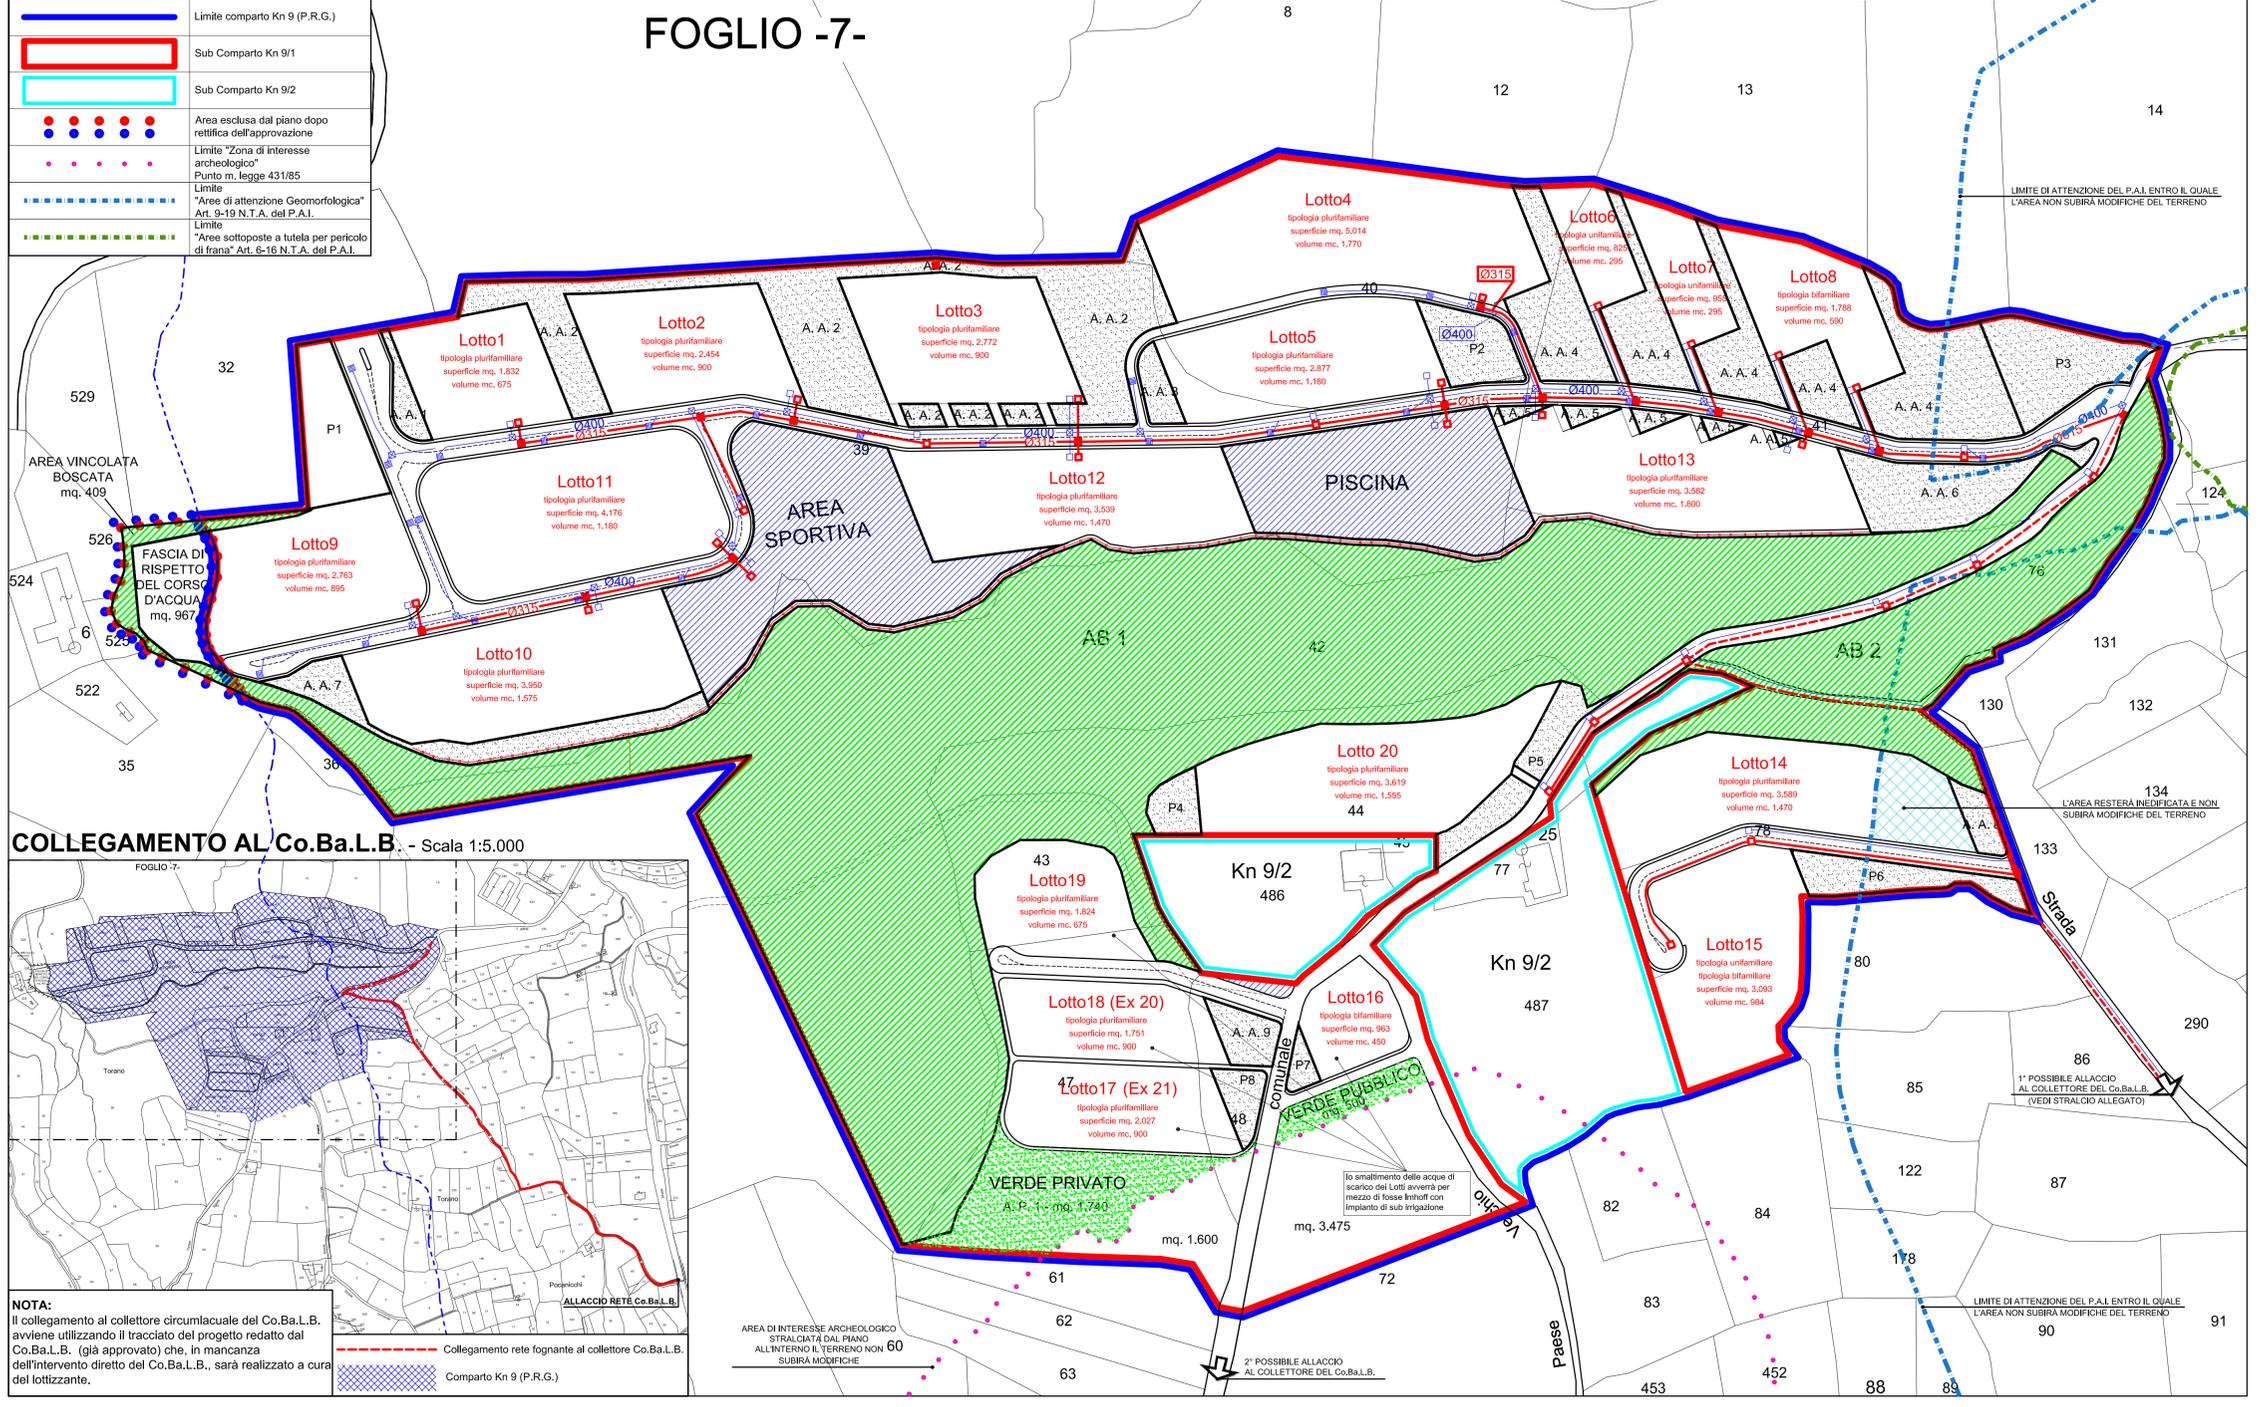

LEGENDA

- - - - -	Collegamento rete fognante al collettore Co.Ba.L.B.
— — — — —	Linea fognatura acque nere diametro 315
□	Pozzetto di raccolta singole unità
■	Pozzetto di derivazione
□	Pozzetto d'ispezione
— — — — —	Linea fognatura acque bianche diametro 400
□	Pozzetto di raccolta singole unità
■	Pozzetto di derivazione
□	Pozzetto d'ispezione
 	Chiusini stradali